


SITUACE STAVBY
MĚŘÍTKO M 1:250

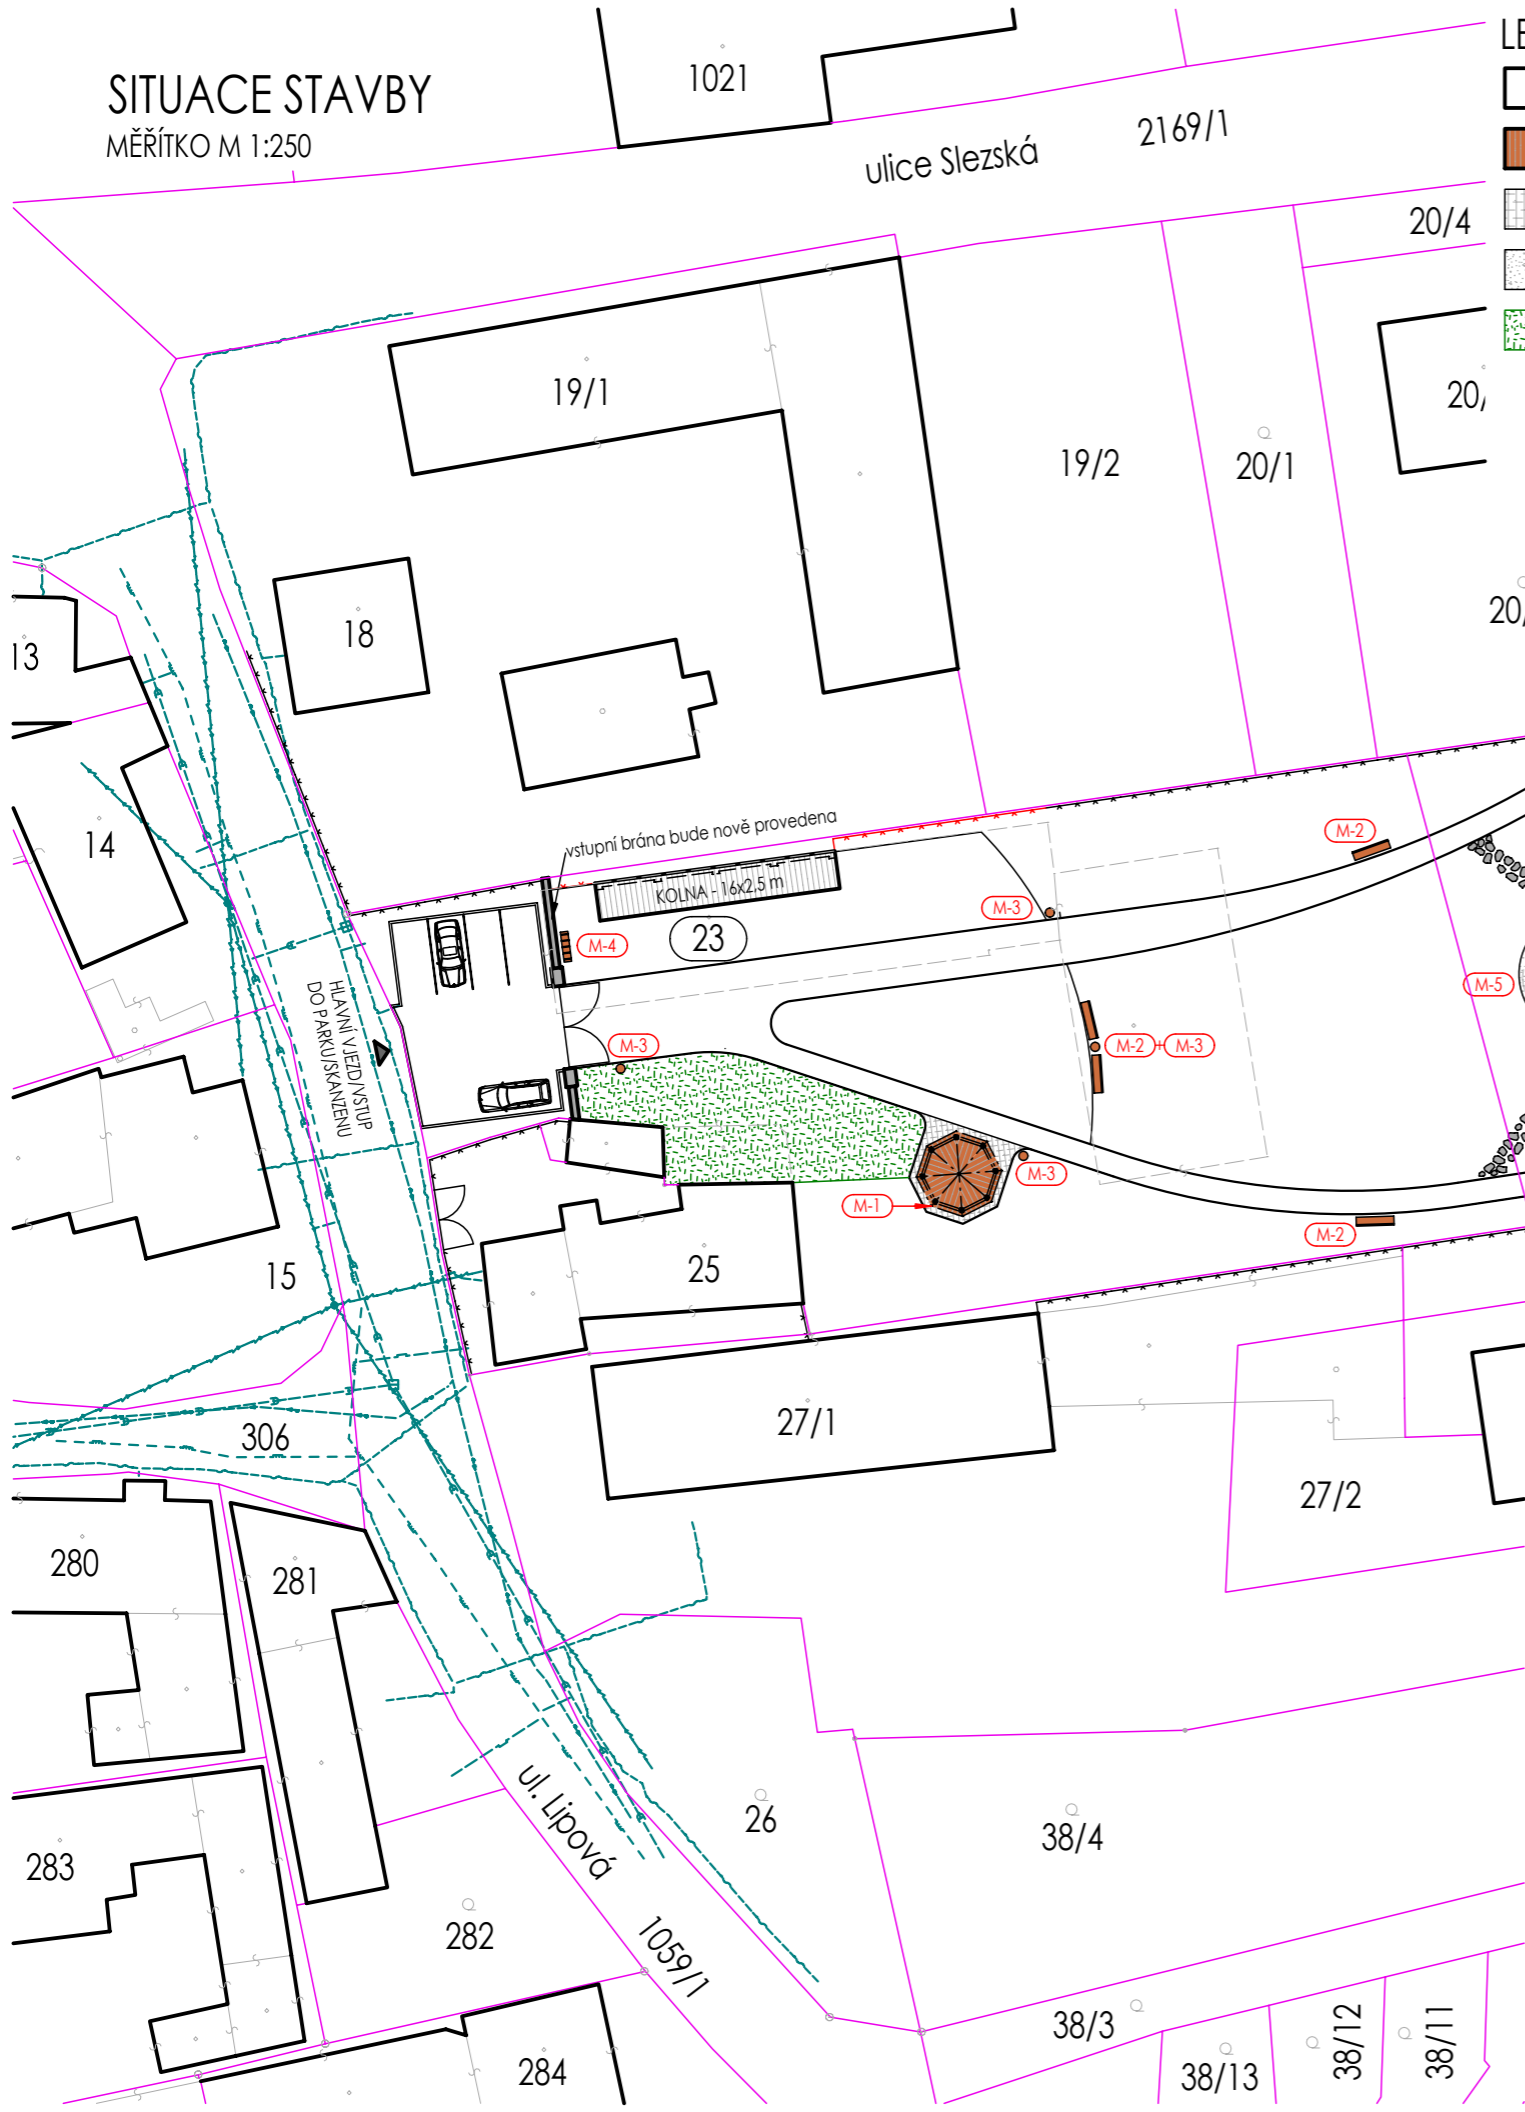

LEGENDA PLOCH:

- STÁVAJÍCÍ OBJEKTY
- NOVÉ STAVBY
- NOVÉ ZPEVNĚNÉ PLOCHY - DLAŽBA
- NOVÉ ZPEVNĚNÉ PLOCHY - KAČÍREK
- ÚPRAVA TERÉNU - SROVNÁNÍ A VÝSADBA NOVÉHO TRÁVNÍKU, plocha 150 m²


LEGENDA SÍTÍ

- STÁVAJÍCÍ PLYNOVODNÍ ŘÁD STL
- STÁVAJÍCÍ PLYNOVODNÍ PŘÍPOJKY
- STÁVAJÍCÍ VODOVODNÍ ŘÁD
- STÁVAJÍCÍ VODOVODNÍ PŘÍPOJKY
- STÁVAJÍCÍ VEŘEJNÁ JEDNOTNÁ KANALIZACE
- STÁVAJÍCÍ PŘÍPOJKA JEDNOTNÉ KANALIZACE
- STÁVAJÍCÍ VZDUŠNÉ VEDENÍ NN 0,4 kV A KABELOVÉ VZDUŠNÉ PŘÍPOJKY NN 0,4 kV
- STÁVAJÍCÍ ZEMNÍ KABELOVÉ METALICKÉ VEDENÍ SEK
- STÁVAJÍCÍ OPLOCENÍ
- NOVÉ OPLOCENÍ

VYZNAČENÉ VEDENÍ SÍTÍ JE POUZE ORIENTAČNÍ, PŘED ZAHÁJENÍM STAVEBNÍCH PRACÍ JE NUTNÉ VYZNAČIT V PŘEDMĚTNÉM ÚZEMÍ SKUTEČNÉ VEDENÍ SÍTÍ!!!

LEGENDA MOBILIÁŘE:

- M-1** - OSMIBOKÝ ALTÁN S POSEZENÍM 2 ks
- Osmiboký dřevěný altán o průměru 5 m, konstrukce viz. samostatný výkres
- Altán bude vybaven posezením = lavice se stolem 2 ks v jednom altánu, popis lavice viz. technická zpráva
- Pod altánem bude provedena zpevněná plocha z betonové zámkové dlažby tl. 6 cm, do pískového lože
- M-2** - LAVIČKA S OPĚRADLEM A JEDNOU PODRUČKOU 7 ks
- Nosná ocelová konstrukce s dřevěnou sedací částí, popis lavičky viz. technická zpráva
- M-3** - ODPADKOVÝ KOŠ S DŘEVĚNÝM OBLOŽENÍM 7 ks
- Nosná ocelová konstrukce s dřevěným oplocením, popis koše viz. technická zpráva
- M-4** - STOJAN NA KOLA 1 ks
- Masivní dřevěná kulatina se zářezy pro kolo, popis stojanu viz. technická zpráva
- M-5** - HOUPADLO NA PRUŽINĚ 3 ks
- Jedná se o dětský herní prvek, vzhled a tvar bude vybrán investorem
- Pod prvkem bude umístěna dopadová plocha z kačírku, popis houpadla viz. technická zpráva

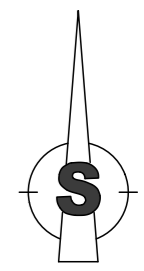

ZMĚNY	C		DATUM		PODPIS	
	B					
	A					

Zodp. projektant:	Ing. Daniel Halfar, AI č. 1102745	Ing. Daniel Halfar, AI č. 1102745 Nádražní 743/40 747 23 Bolatice IČ: 74391666 tel.: 737 929 759
Vypracoval:	Ing. Daniel Halfar	
Objednatel:	Obec Štěpánkovice, Slezská 520/13, Štěpánkovice 747 28, IČ: 00300756	
Místo stavby:	lokality Na Statku ve Štěpánkovicích	
Parcely č.:	23, 24/1, kat. úz. Štěpánkovice	

Stavba:	VYTVOŘENÍ NOVÉHO MÍSTA PASIVNÍHO ODPOČINKU V LOKALITĚ NA STATKU VE ŠTĚPÁNKOVICÍCH			Stupeň:	-				
SO:	-			Formát:	A3	Měřítko:	1:250	Datum:	3/2016
Název výkresu:	SITUACE STAVBY			Číslo zakázky:	B-15-024	Oddíl:	C.	Číslo výkresu:	01
Výtisk číslo:		Číslo zakázky:		Oddíl:		Číslo výkresu:			